

Генеральный план Паданского сельского поселения Медвежьегорского муниципального района Республики Карелия

Карта функционального зонирования, зон с особыми условиями использования территории и границы д.Сяргозеро, М 1:2000



УСЛОВНЫЕ ОБОЗНАЧЕНИЯ:

ГРАНИЦЫ


	Существующая граница д.Сяргозеро
	Проектируемая граница д.Сяргозеро
	Береговая полоса
	Прибрежно-защитная полоса, совпадающая с водоохранной зоной
	Красные линии
	Проектируемый пожарный пирс

ФУНКЦИОНАЛЬНОЕ ЗОНИРОВАНИЕ

Жилые зоны

	Ж-1	Зона индивидуальной жилой застройки
--	-----	-------------------------------------

Масштаб 1:2000

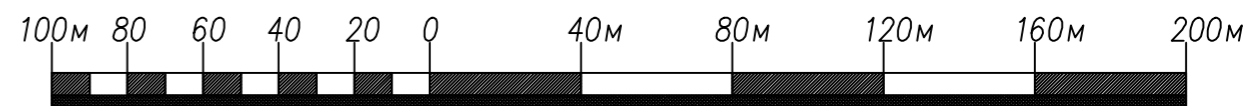

Изм.	Кол.	Лист	Индок.	Подпись	Дата	Генеральный план Паданского сельского поселения Медвежьегорского муниципального района Республики Карелия		
Директор		Батин В.А.				Стадия	Лист	Масштаб
ГАП		Снятков Я.С.				ГП		1:2000
Архитектор		Шибалева А.А.				Карта функционального зонирования, зон с особыми условиями использования территории и границы д.Сяргозеро		
Архитектор		Мусинская Е.А.						
						ООО "КомплексПроект" г.Вологда, Пречистенская наб.72, тел.(8172)75-82-53		