


Генеральный план Паданского сельского поселения Медвежьегорского муниципального района Республики Карелия

Карта функционального зонирования, зон с особыми условиями использования территории, планируемого размещения объектов местного значения и границы д. Венгигора, М 1:2000

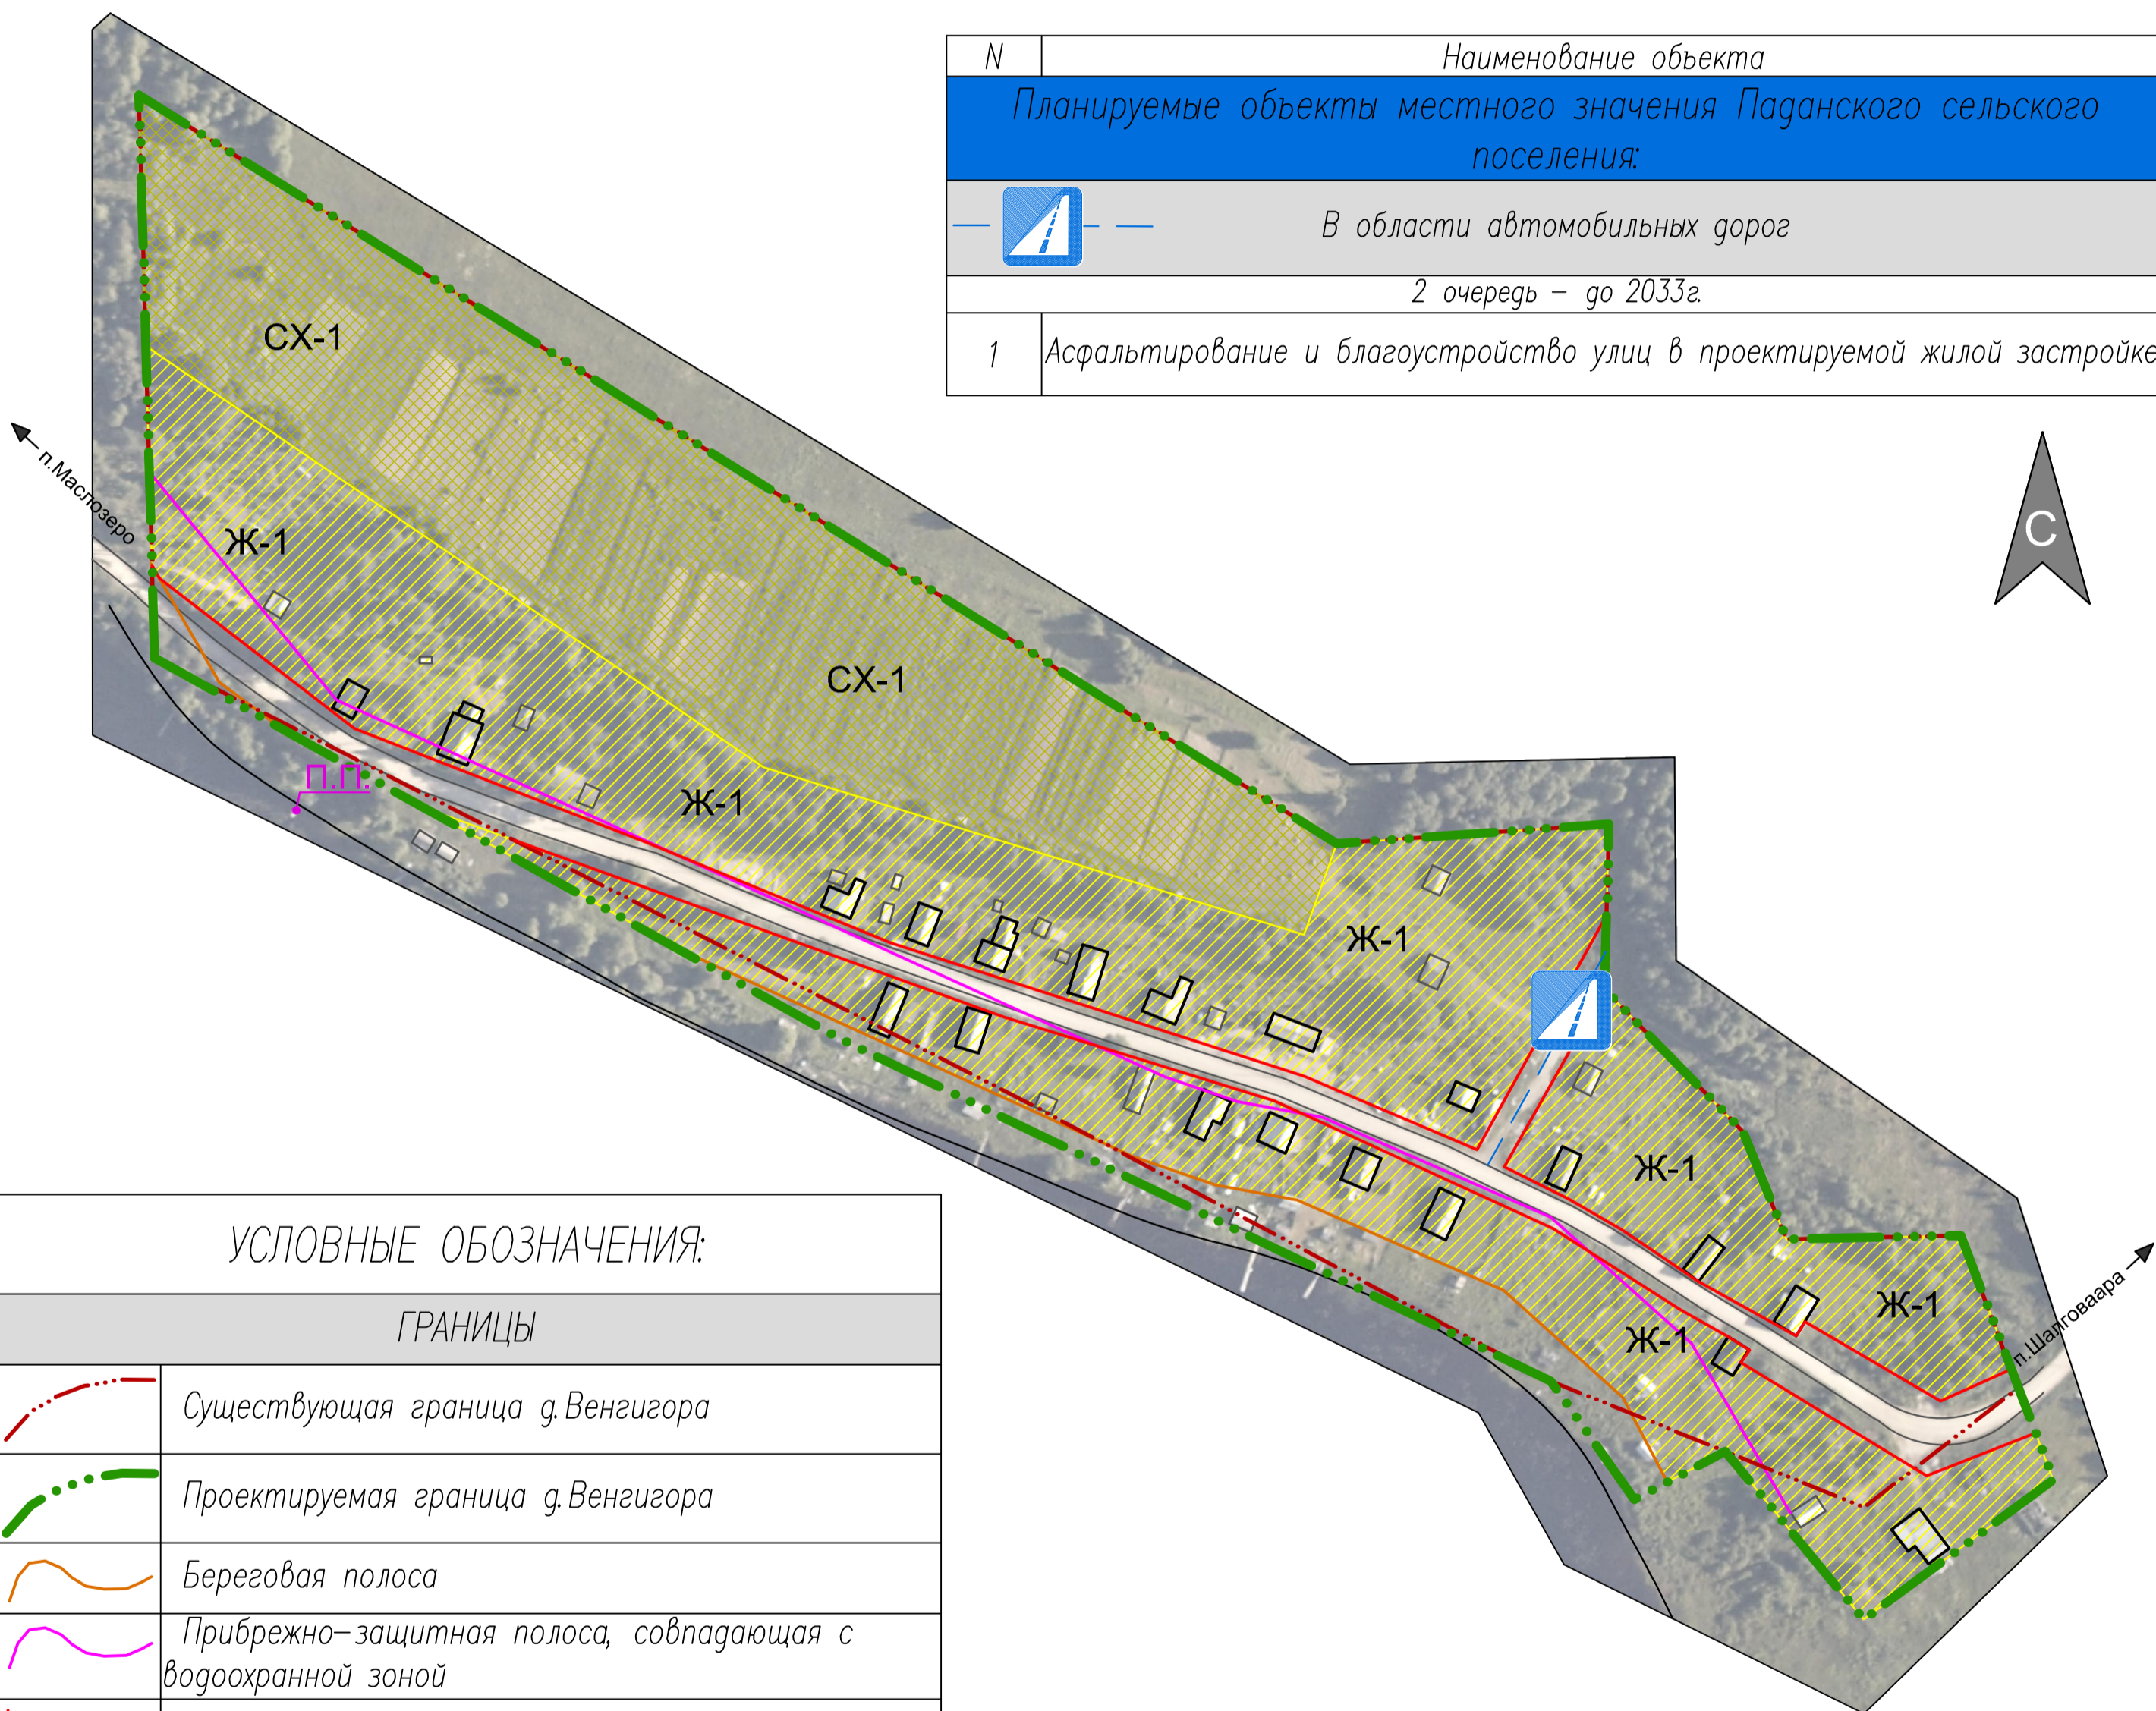

N	Наименование объекта
Планируемые объекты местного значения Паданского сельского поселения:	
	В области автомобильных дорог
2 очередь – до 2033г.	
1	Асфальтирование и благоустройство улиц в проектируемой жилой застройке

УСЛОВНЫЕ ОБОЗНАЧЕНИЯ:

ГРАНИЦЫ


	Существующая граница д. Венгигора
	Проектируемая граница д. Венгигора
	Береговая полоса
	Прибрежно-защитная полоса, совпадающая с водоохранной зоной
	Красные линии
	Проектируемый пожарный пирс

ФУНКЦИОНАЛЬНОЕ ЗОНИРОВАНИЕ

Жилые зоны

	Ж-1	Зона индивидуальной жилой застройки
Зоны сельскохозяйственного использования		
	СХ-1	Зона сельскохозяйственного использования внутри населенных пунктов

Масштаб 1:2000

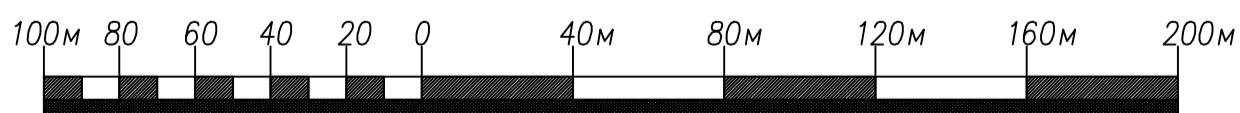

Изм.	Кол.	Лист	Нгок	Подпись	Дата	Генеральный план Паданского сельского поселения Медвежьегорского муниципального района Республики Карелия		
Директор		Батин В.А.				Стадия	Лист	Масштаб
ГАП		Снятков Я.С.				ГП		1:2000
Архитектор		Шибяева А.А.				ООО "КомплексПроект" г. Вологда, Пречистенская наб. 72, тел. (8172) 75-82-53		
Архитектор		Мусинская Е.А.				Карта функционального зонирования, зон с особыми условиями использования территории, планируемого размещения объектов местного значения и границы д. Венгигора		