

Генеральный план Паданского сельского поселения Медвежьегорского муниципального района Республики Карелия

Карта функционального зонирования, зон с особыми условиями использования территории,
планируемого размещения объектов местного значения и границы д.Погост, М 1:2000

N	Наименование объекта	Размер санитарно-защитных зон
1	Производственные и коммунально-складские объекты (существующие)	
1	Метеостанция	-



УСЛОВНЫЕ ОБОЗНАЧЕНИЯ:

ГРАНИЦЫ

	Существующая граница д.Погост
	Проектируемая граница д.Погост
	Береговая полоса
	Прибрежно-защитная полоса
	Водоохранная зона
	Красные линии
	Проектируемый пожарный пирс

ФУНКЦИОНАЛЬНОЕ ЗОНИРОВАНИЕ

Жилые зоны


	Ж-1К	Зона индивидуальной жилой застройки на территории исторических поселений (населенных пунктов)
	П-5К	Производственные и коммунально-складские зоны
	Р-1К	Рекреационные зоны
	Р-1К	Зеленая зона на территории исторических поселений (населенных пунктов)
	СХ-1К	Зоны сельскохозяйственного использования
	СХ-1К	Зона сельскохозяйственного использования внутри населенных пунктов на территории исторических поселений (населенных пунктов)
	КН	Зоны объектов культурного наследия
	КН	Зона объектов культурного наследия

ОБЪЕКТЫ КУЛЬТУРНОГО НАСЛЕДИЯ

N	Наименование объекта	Местоположение
1 Памятники архитектуры		
1	Церковь Никольская (к XIX в.)	д.Погост

N	Наименование объекта
Планируемые объекты местного значения Паданского сельского поселения:	
	В области автомобильных дорог
2 очередь - до 2033г.	
1	Асфальтирование и благоустройство улиц в проектируемой жилой застройке

Масштаб 1:2000

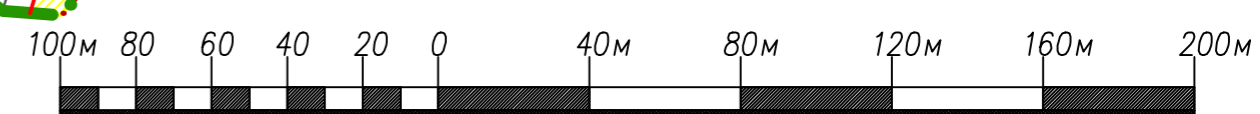

Изм.	Код	Лист	Подп.	Подпись	Дата
Директор	Батин В.А.				
ГАП	Снятков Я.С.				
Архитектор	Шибалева А.А.				
Архитектор	Мусинская Е.А.				

Генеральный план Паданского сельского поселения Медвежьегорского муниципального района Республики Карелия

Стадия	Лист	Масштаб
ГП		1:2000

ООО "КомплексПроект"
г.Вологда, Пречистенская наб.72,
тел.(8172)75-82-53