



Правила землепользования и застройки Паданского сельского поселения Медвежьегорского муниципального района Республики Карелия

Карта градостроительного зонирования территории д.Шалговаара, М 1:2000

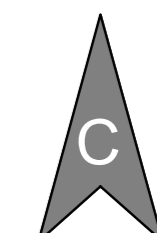

оз. Маслозеро

УСЛОВНЫЕ ОБОЗНАЧЕНИЯ:	
ГРАНИЦЫ	
	Существующая граница д. Шалговаара
	Проектируемая граница д. Шалговаара
	Красные линии
	Санитарно-защитная зона
ФУНКЦИОНАЛЬНОЕ ЗОНИРОВАНИЕ	
Жилые зоны	
	Ж-1 Зона индивидуальной жилой застройки
Рекреационные зоны	
	Р-1 Зеленая зона
Производственные и коммунально-складские зоны	
	П-4, П-5 Коммунально-складская зона
Зоны сельскохозяйственного использования	
	СХ-1 Зона сельскохозяйственного использования внутри населенных пунктов

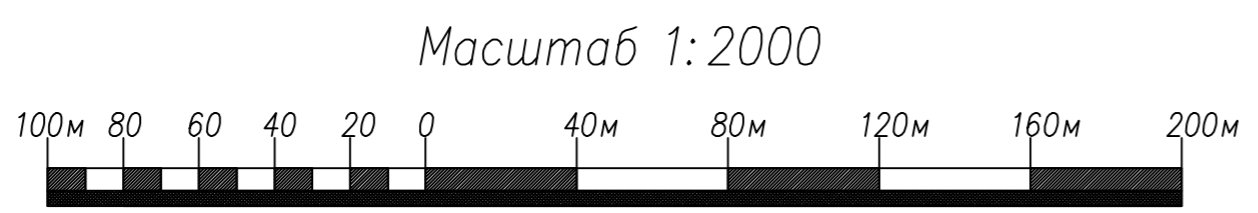

Изм.	Кол.	Лист	Игод	Подпись	Дата	Правила землепользования и застройки Паданского сельского поселения Медвежьегорского муниципального района Республики Карелия		
Директор	Батин В.А					Стадия	Лист	Масштаб
ГАП	Снятков Я.С							1:2000
Архитектор	Шибяева А.А					Карта градостроительного зонирования территории д.Шалговаара		ООО "КомплексПроект" г.Вологда, Пречистенская наб.72, тел.(8172)75-82-53
Архитектор	Мусинская Е.А							